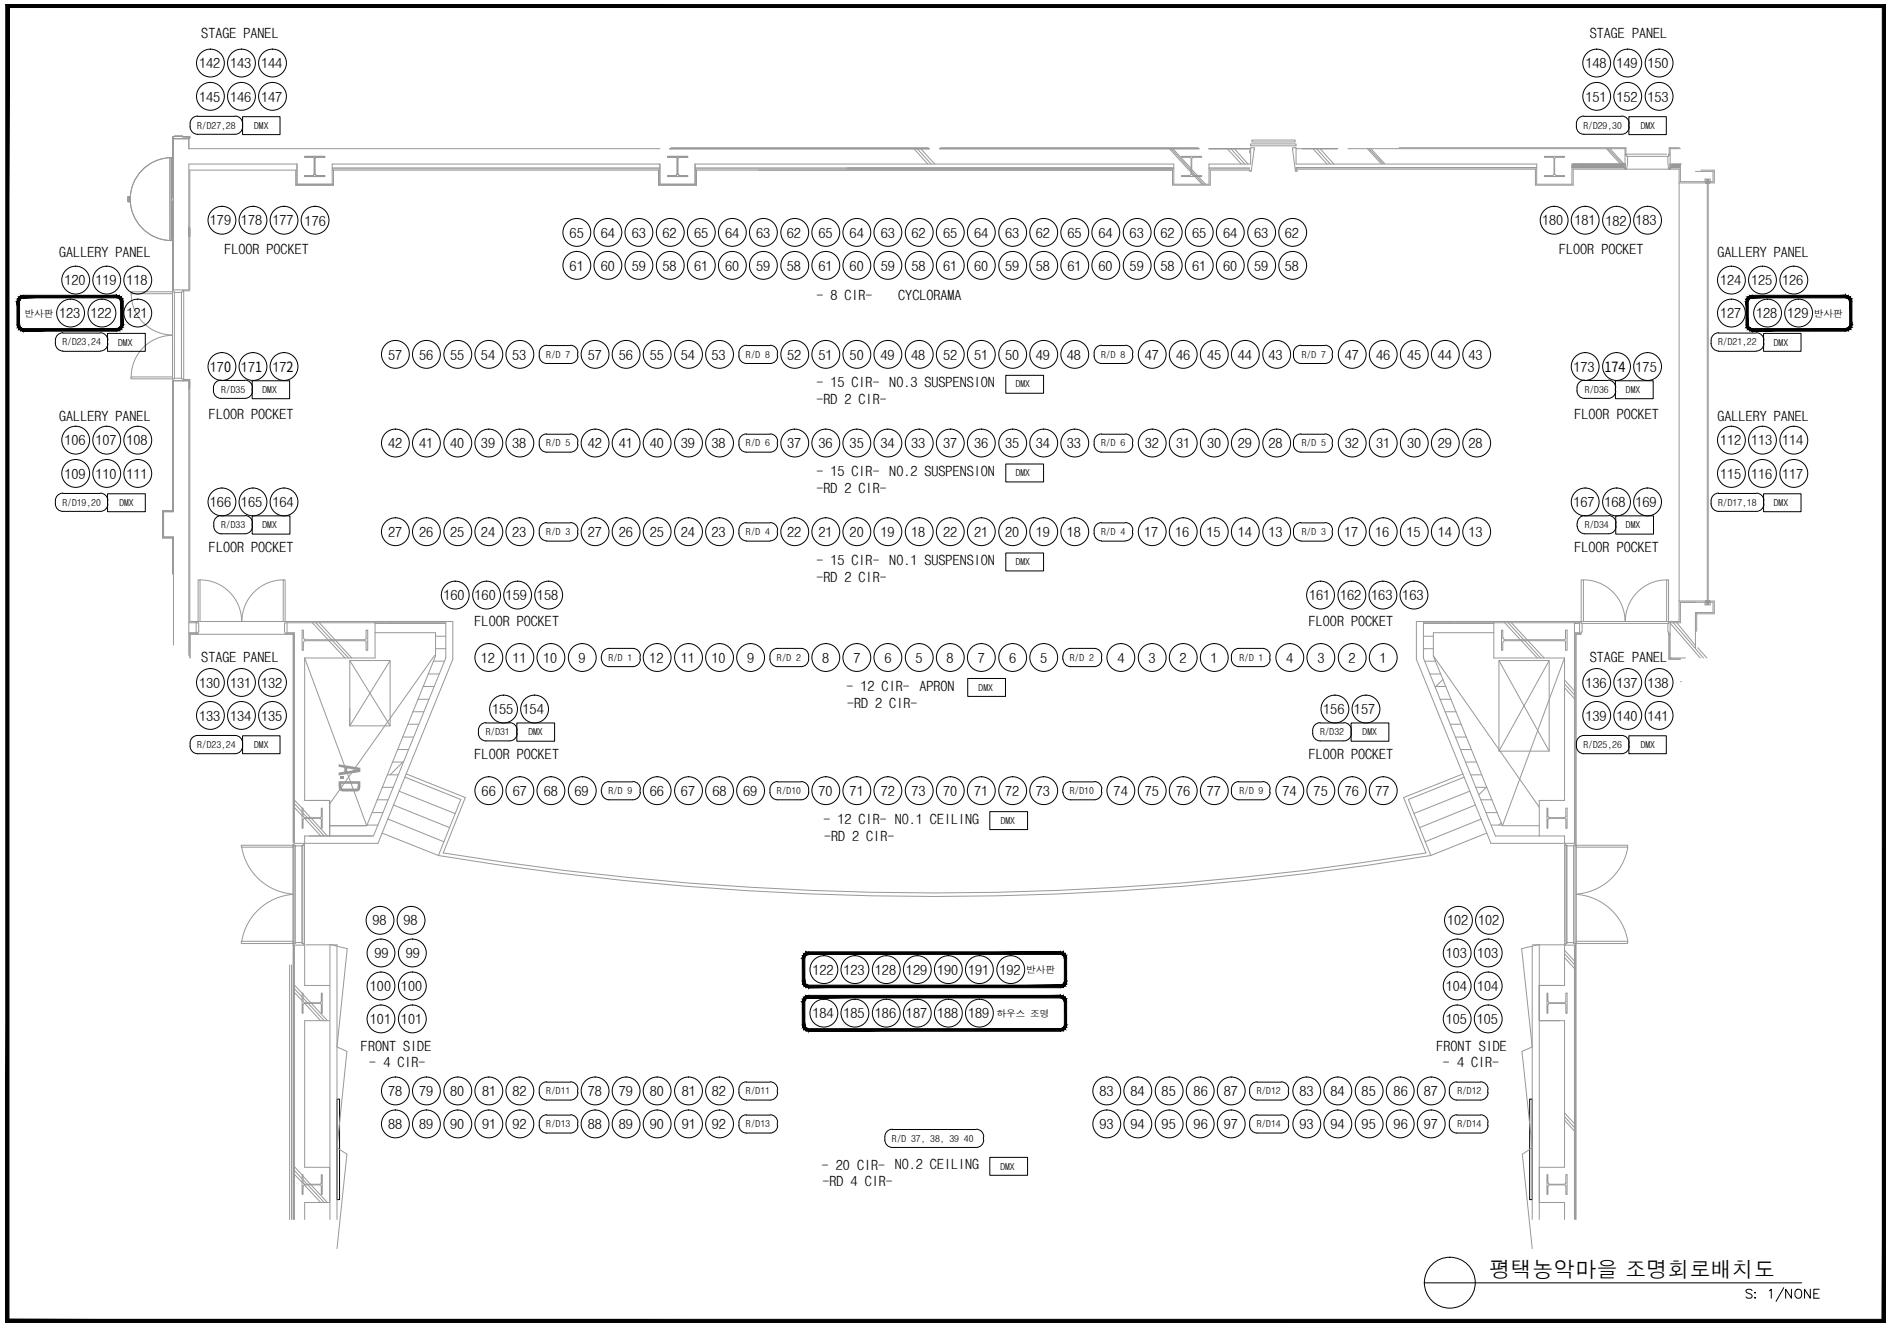

평택농악마을 조명회로배치도

S: 1/NONE